
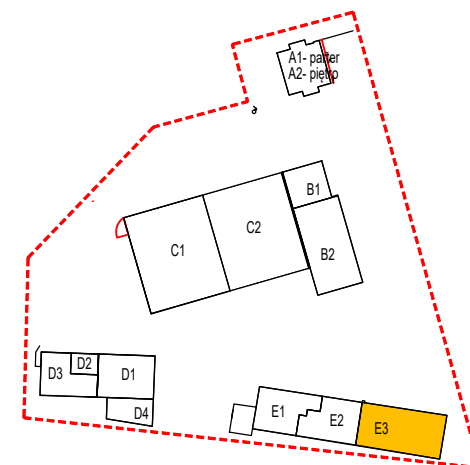


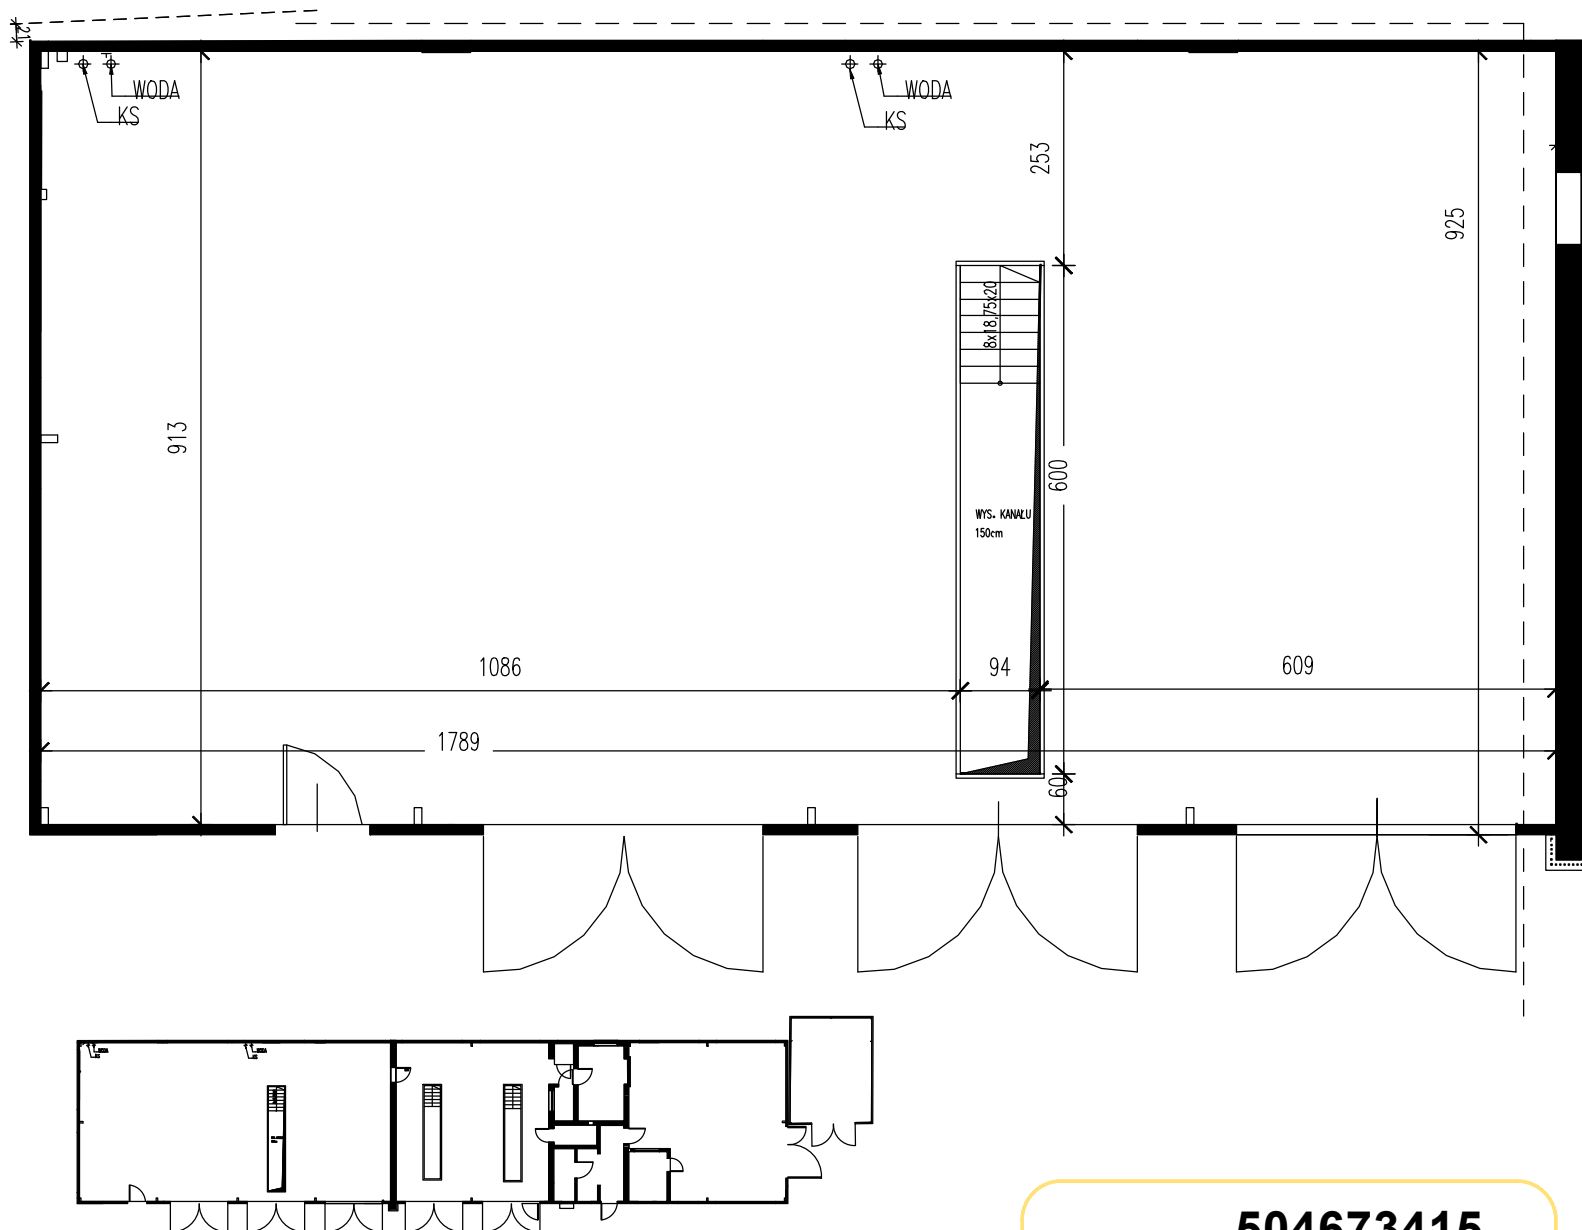

AUTOCENTRUM - UL. OŚWIĘCIMSKA 56

LOKAL E3

0.01 warsztat / magazyn

163,27m²

POWIERZCHNIA UŻYTKOWA LOKALU

163,27m²

numer telefonu: **504673415**

kontakt@autocentrummyslowice.pl